
	<p style="text-align: center;"><b>AUTORSKA PRACOWNIA PROJEKTOWA</b>  <b>mgr inż. arch. Iwona Matlingiewicz</b>  Rzeszów, ul. Rynek 17/305, tel. (017) 852-23-88  <i>appmat@poczta.onet.pl</i></p>		
Tytuł projektu:	<p style="text-align: center;"><b>Rozbudowa, przebudowa pawilonu Nr 10  Zakładu Opieki Leczniczej  dla osób starszych i przewlekle chorych w Górnio  wraz z infrastrukturą  na działce nr ewid.: 2139/16 w Górnio</b></p>		
Inwestor :	<p style="text-align: center;"><b>Samodzielny Publiczny  Zespół Zakładów Opieki Zdrowotnej  „Sanatorium” im. Jana Pawła II w Górnio  35-051 Górnio ul. Rzeszowska 5</b></p>		
Faza:	<p style="text-align: center;"><b>PROJEKT WYKONAWCZY</b></p>		
Tytuł opracowania:	<p style="text-align: center;"><b>NUMERACJA POMIESZCZEŃ  (do oznaczenia na drzwiach i urządzeniach  obsługujących pomieszczenia)</b></p>		
<b>Zespół projektowy</b> Główny projektant Sprawdzający Opracowanie	<b>Nazwisko i imię, nr uprawnień</b> <b>mgr inż. arch. Iwona Matlingiewicz</b> <i>uprA-59/89; A-95/91, członek POIA nr PK-0090</i> <b>mgr inż. arch Igor Babelski</b> <i>upr. Rz/A-09/04 członek POIA nr. PK-0222</i> <b>mgr inż. arch. Krzysztof Rząsa</b>	<b>Podpis</b>	<b>data</b>
<i>Data opracowania – październik 2014r</i>			

**LEGENDA:**


- 100** - nowy nr pomieszczenia  
**0.00** - nr pomieszczenia wg PW (nieaktualny)

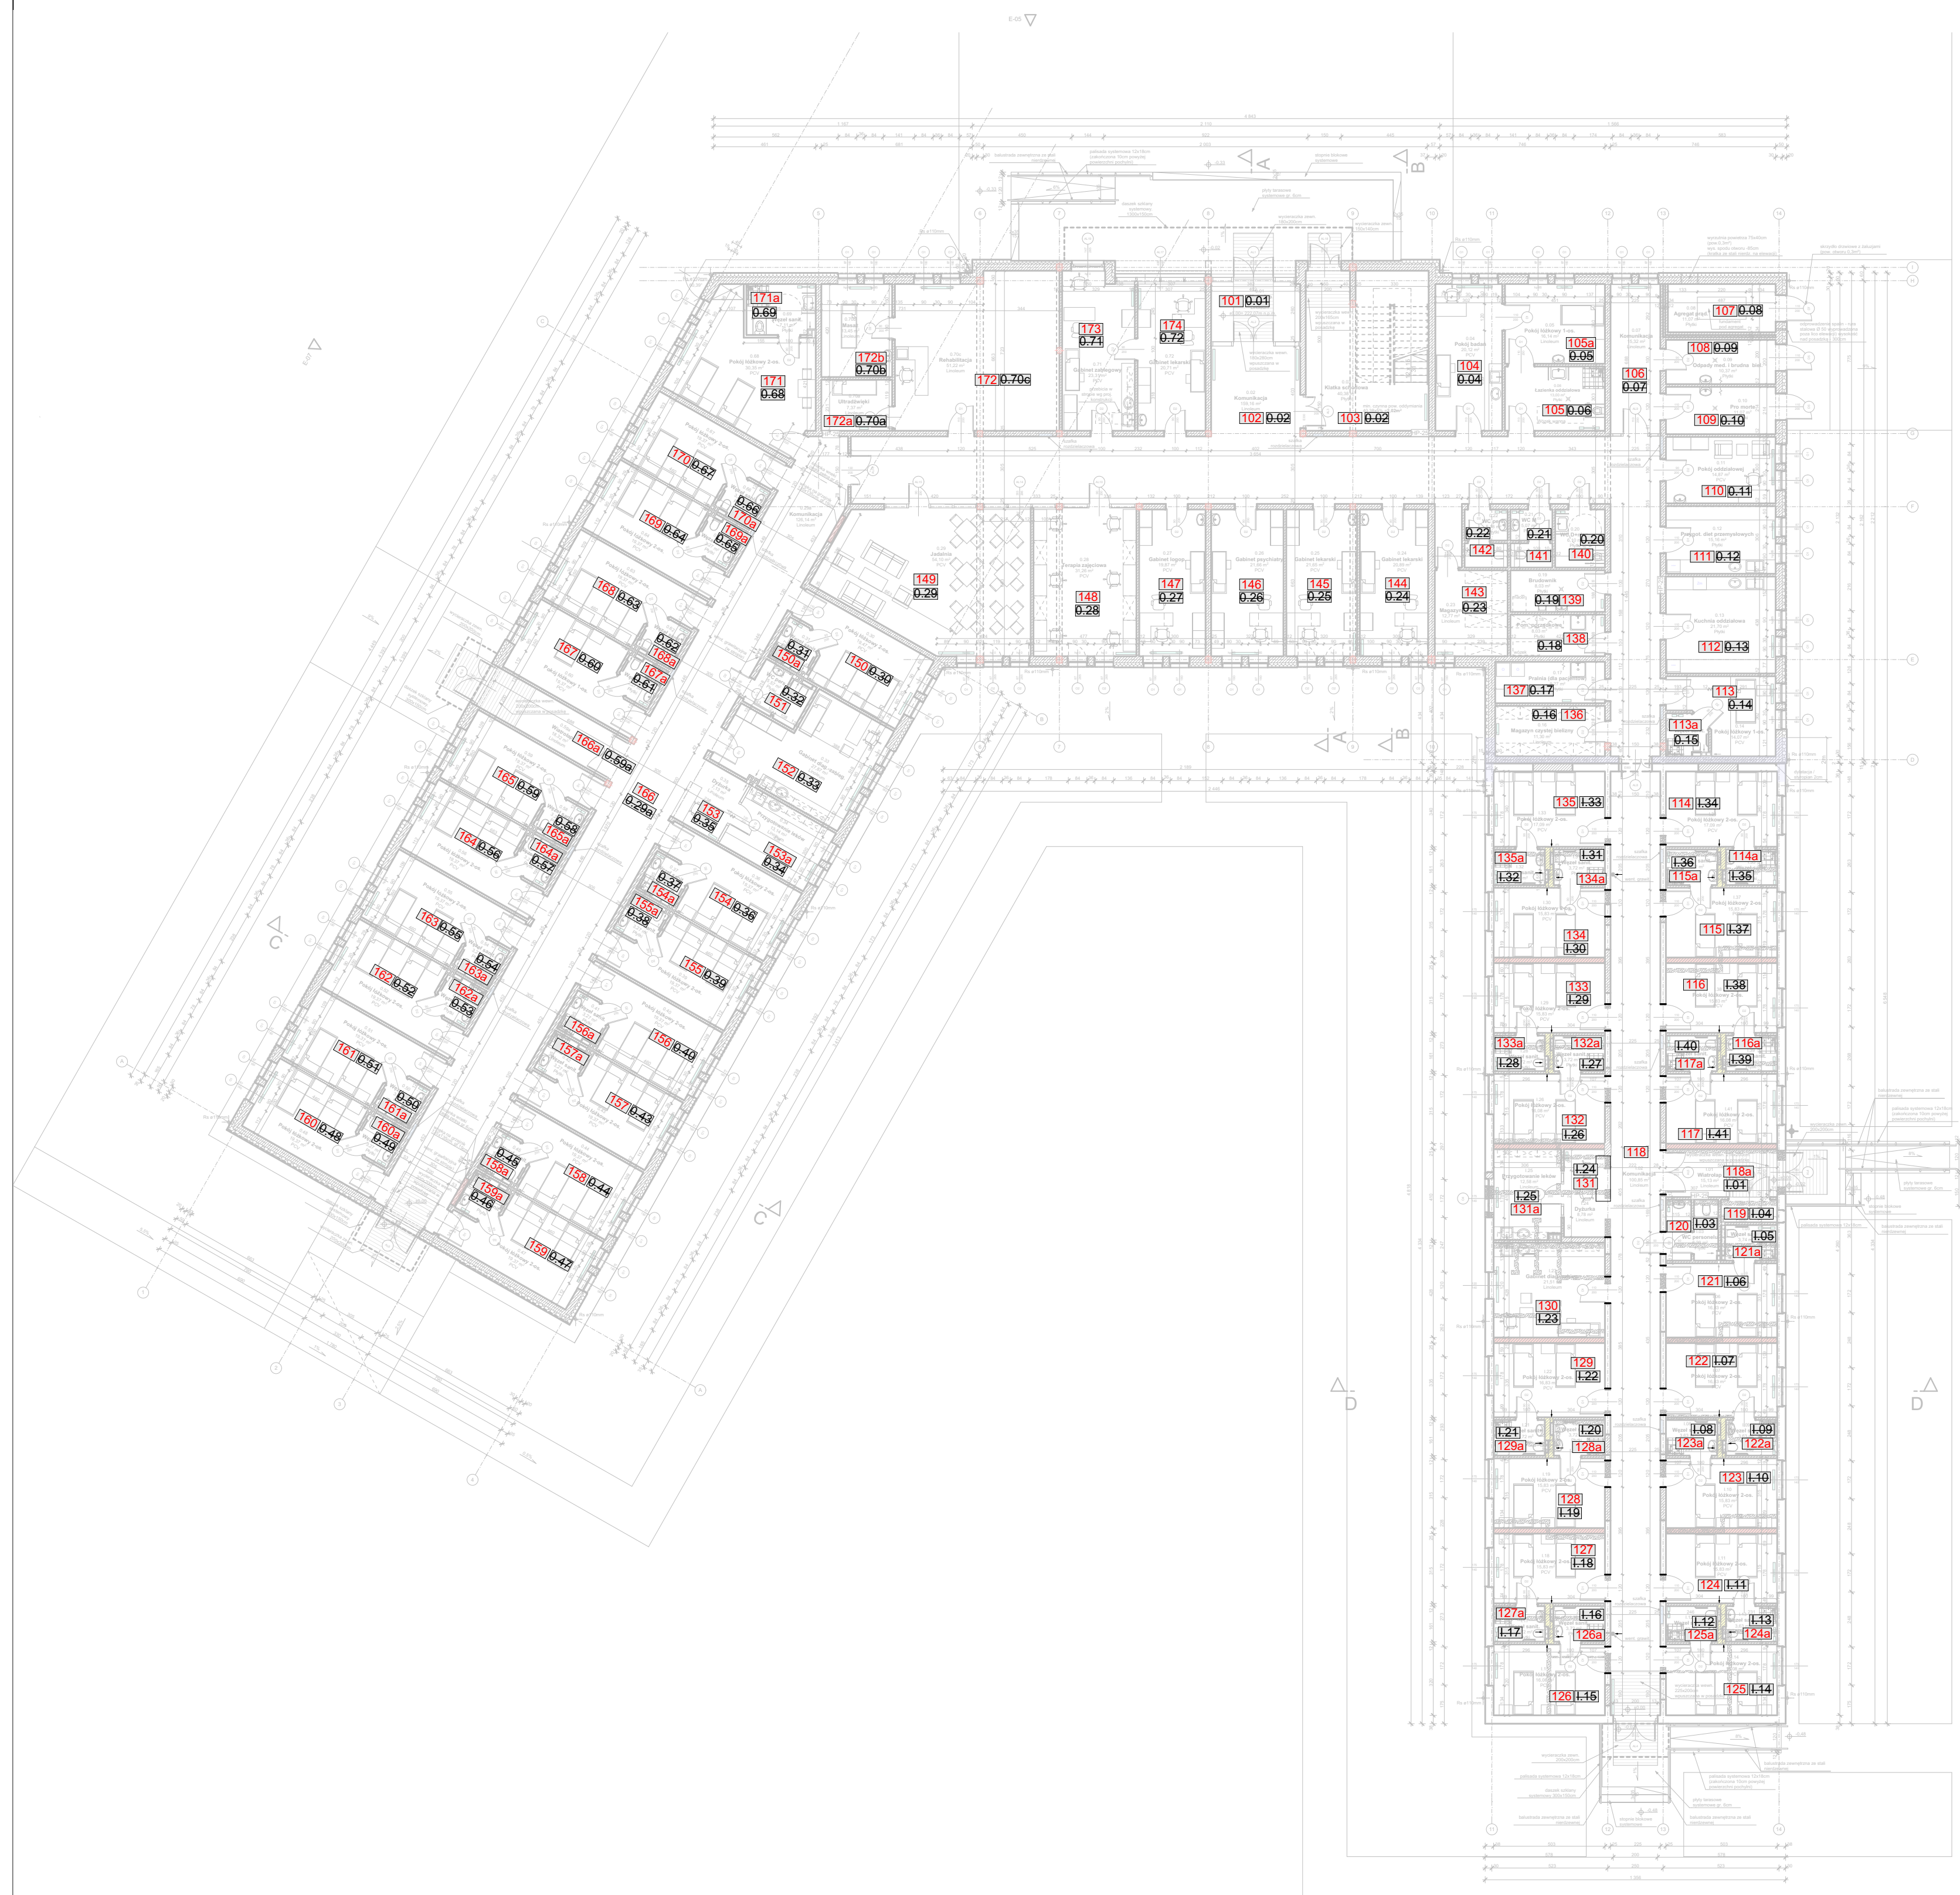

nowy numer	Zestawienie pomieszczeń - budynek nowy		
	NR	Nazwa pomieszczenia	Powierzchnia
101	0.01	Wiatrołap	14,52
102	0.02	Komunikacja	159,16
103	0.03	Klatka schodowa	40,38
104	0.04	Pokój badań	20,12
105a	0.05	Pokój łóżkowy 1-os.	16,14
105	0.06	Łazienka oddziałowa	13,00
106	0.07	Komunikacja	15,32
107	0.08	Agregat prąd.	11,07
108	0.09	Odpady med. i brudna bielizna	10,37
109	0.10	Pro morte	11,07
110	0.11	Pokój oddziałowy	14,87
111	0.12	Przygot. diet przemyślowych	15,16
112	0.13	Kuchnia oddziałowa	21,70
113	0.14	Pokój łóżkowy 1-os.	14,07
113a	0.15	Węzeł sanit.	3,29
114	0.16	Pokój łóżkowy 2-os.	17,09
114a	0.17	Węzeł sanit.	3,72
115a	0.18	Węzeł sanit.	3,72
115	0.19	Pokój łóżkowy 2-os.	15,83
116	0.20	Pokój łóżkowy 2-os.	15,83
116a	0.21	Węzeł sanit.	3,72
117a	0.22	Węzeł sanit.	3,72
117	0.23	Pokój łóżkowy 2-os.	16,08
118a	0.24	Wiatrołap	15,13
118	0.25	Komunikacja	100,85
119	0.26	Pom. pomoc.	2,59
120	0.27	WC personelu	6,20
121a	0.28	Węzeł sanit.	3,74
121	0.29	Pokój łóżkowy 2-os.	16,83
122	0.30	Pokój łóżkowy 2-os.	16,83
122a	0.31	Węzeł sanit.	3,63
123a	0.32	Węzeł sanit.	3,63
123	0.33	Pokój łóżkowy 2-os.	15,83
124	0.34	Pokój łóżkowy 2-os.	15,83
124a	0.35	Węzeł sanit.	3,63
125a	0.36	Węzeł sanit.	3,63
125	0.37	Pokój łóżkowy 2-os.	16,08
126	0.38	Pokój łóżkowy 2-os.	16,08
126a	0.39	Węzeł sanit.	3,72
127a	0.40	Węzeł sanit.	3,72
127	0.41	Pokój łóżkowy 2-os.	15,83
128	0.42	Pokój łóżkowy 2-os.	15,83
128a	0.43	Węzeł sanit.	3,72
129a	0.44	Węzeł sanit.	3,72
129	0.45	Pokój łóżkowy 2-os.	16,83
130	0.46	Gabinet diag.-zabieg.	21,51
131	0.47	Dyzurka	8,78
131a	0.48	Przygotowanie leków	12,58
132	0.49	Pokój łóżkowy 2-os.	16,08
132a	0.50	Węzeł sanit.	3,72
133a	0.51	Węzeł sanit.	3,72
133	0.52	Pokój łóżkowy 2-os.	15,83
134	0.53	Pokój łóżkowy 2-os.	15,83
134a	0.54	Węzeł sanit.	3,72
135a	0.55	Węzeł sanit.	3,72
135	0.56	Pokój łóżkowy 2-os.	17,09

nowy numer	Zestawienie pomieszczeń - budynek nowy		
	NR	Nazwa pomieszczenia	Powierzchnia
136	0.57	Magazyn czystej bielizny	11,30
137	0.58	Pralnia (dla pacjentów)	9,27
138	0.59	Pom. porządkowe	8,03
139	0.60	Bрудownik	8,03
140	0.61	WC D-niep.	6,10
141	0.62	WC M	5,07
142	0.63	WC pers.	5,18
143	0.64	Magazyn	12,77
144	0.65	Gabinet lekarski	20,89
145	0.66	Gabinet lekarski	21,85
145	0.67	Gabinet psychiatrii	21,86
147	0.68	Gabinet logop.	19,88
148	0.69	Terapia zajęciowa	31,26
149	0.70	Jadalnia	54,10
150	0.71	Pokój łóżkowy 2-os.	19,47
150a	0.72	Węzeł sanit.	3,38
151	0.73	WC pers.	5,57
152	0.74	Gabinet diag.-zabieg.	27,87
152a	0.75	Przygotowanie leków	13,14
153	0.76	Dyzurka	7,13
154	0.77	Pokój łóżkowy 2-os.	19,37
154a	0.78	Węzeł sanit.	3,27
155a	0.79	Węzeł sanit.	3,27
155	0.80	Pokój łóżkowy 2-os.	19,37
156	0.81	Pokój łóżkowy 2-os.	19,37
156a	0.82	Węzeł sanit.	3,27
157a	0.83	Węzeł sanit.	3,27
157	0.84	Pokój łóżkowy 2-os.	19,37
158	0.85	Pokój łóżkowy 2-os.	19,37
158a	0.86	Węzeł sanit.	3,27
159a	0.87	Węzeł sanit.	3,27
159	0.88	Pokój łóżkowy 2-os.	19,37
160	0.89	Pokój łóżkowy 2-os.	19,37
160a	0.90	Węzeł sanit.	3,27
161a	0.91	Węzeł sanit.	3,27
161	0.92	Pokój łóżkowy 2-os.	19,37
162	0.93	Pokój łóżkowy 2-os.	19,37
162a	0.94	Węzeł sanit.	3,27
163a	0.95	Węzeł sanit.	3,27
163	0.96	Pokój łóżkowy 2-os.	19,37
164	0.97	Pokój łóżkowy 2-os.	19,37
164a	0.98	Węzeł sanit.	3,27
165a	0.99	Węzeł sanit.	3,27
165	1.00	Pokój łóżkowy 2-os.	19,37
166	1.01	Komunikacja	126,14
166a	1.02	Wiatrołap	18,32
167	1.03	Pokój łóżkowy 1-os.	19,37
167a	1.04	Węzeł sanit.	3,27
168a	1.05	Węzeł sanit.	3,27
169	1.06	Pokój łóżkowy 2-os.	19,37
169a	1.07	Pokój łóżkowy 2-os.	19,37
169a	1.08	Węzeł sanit.	3,27
170a	1.09	Węzeł sanit.	3,27
170	1.10	Pokój łóżkowy 2-os.	19,37
171	1.11	Pokój łóżkowy 2-os.	30,35
171a	1.12	Węzeł sanit.	7,11
172a	1.13	Ultradźwięki	7,37
172b	1.14	Masaż	13,45
172	1.15	Rehabilitacja	51,22
173	1.16	Gabinet zabiegowy	23,31
174	1.17	Gabinet lekarski	20,71

TYTUŁ PROJEKTU	ROZBUDOWA I PRZEBUDOWA PAWILONU NR 10 ZAKŁADU OPIEKI LECZNICZEJ W GÓRNIĘ GÓRNO, ul. 213916	
BIURO PROWADZĄCE	AUTORSKA PRACOWNIA PROJEKTOWA mgr inż. arch. IWONA MATLINGIEWICZ ul. Rynek 11705 81-604 KOLEJOWICE tel. 517-5522388 www.matlingiewicz.pl	
Proj. arch.	mgr inż. arch. IWONA MATLINGIEWICZ	PODPIS
Sprawdzający	mgr inż. arch. IGOR BABELSKI	PODPIS
Opracowanie	mgr inż. arch. KRZYSZTOF RZAŚA	PODPIS
FAZA	PW	
BRANŻA	ARCHITEKTURA	
TREŚĆ RYSUNKU	RZUT PARTERU - ZMIANA NUMERACJI	SKALA 1:200
OZN BRANŻY	DATA EDYCJI	Nr Rysunku
A	PAŹDZIERNIK 2014	A-02

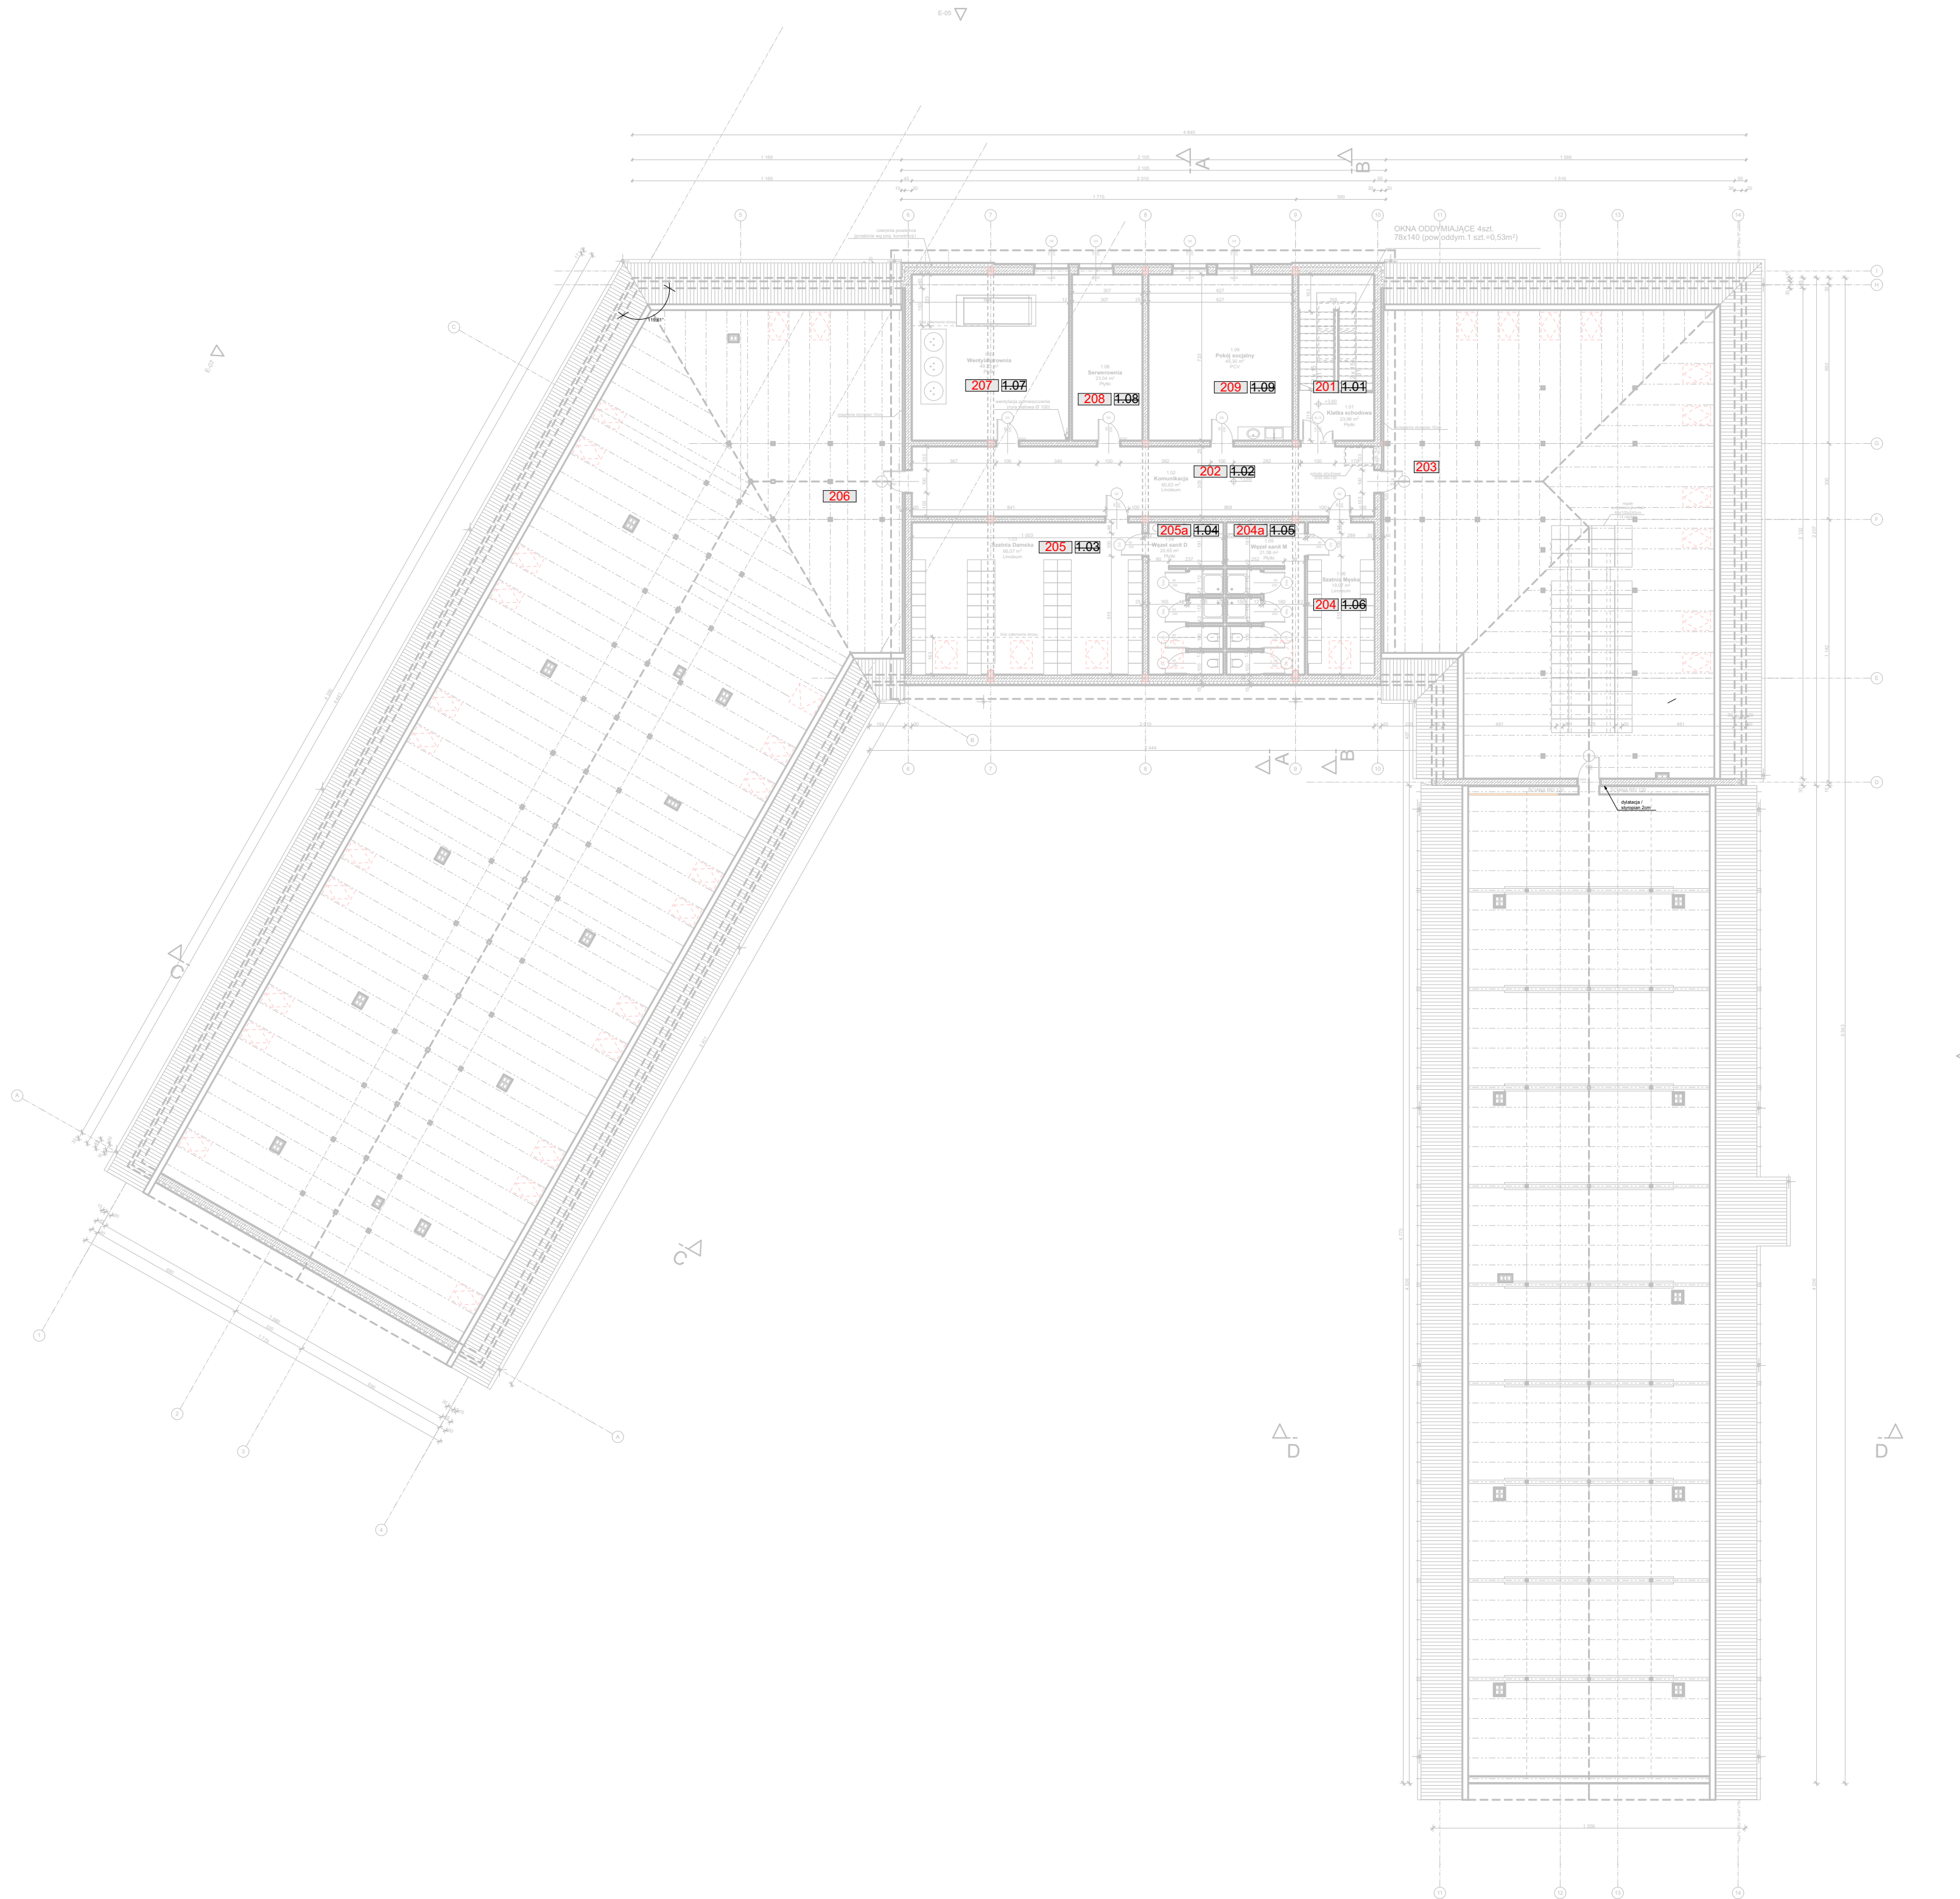

**LEGENDA:**

- 200** - nowy nr pomieszczenia
- 1.00** - nr pomieszczenia wg PW (nieaktualny)

nowy numer	I PIĘTRO WARIANT I		
	NR	Nazwa pomieszczenia	Powierzchnia
201	1.01	Klatka schodowa	23,96
202	1.02	Komunikacja	60,63
203		archiwum	
204	1.06	Szatnia Męska	19,07
204a	1.05	Węzeł sanit M	21,58
205	1.04	Węzeł sanit D	20,65
205a	1.03	Szatnia Damska	66,07
206		strych	
207	1.07	Wentylatorownia	49,25
208	1.08	Serwerownia	23,04
209	1.09	Pokój socjalny	45,30

TYTUŁ PROJEKTU	ROZBUDOWA I PRZEBUDOWA PAWILONU NR 10 ZAKŁADU OPIEKI LECZNICZEJ W GÓRNIĘ	
BIURO PROWADZĄCE	AUTORSKA PRACOWNIA PROJEKTOWA mgr inż. arch. IWONA MATLINGIEWICZ	
Proj. arch.	mgr inż. arch. IWONA MATLINGIEWICZ	PODPIS
Sprawdzający	mgr inż. arch. IGOR BABELSKI	PODPIS
Opracowanie	mgr inż. arch. KRZYSZTOF RZAŚA	PODPIS
FAZA	PW	
BRANŻA	ARCHITEKTURA	
TREŚĆ RYSUNKU	RZUT I PIĘTRA - ZMIANA NUMERACJI	SKALA 1:200
OZN BRANŻY	DATA EDYCJI	Nr Rysunku
<b>A</b>	PAŹDZIERNIK 2014	<b>A-03</b>